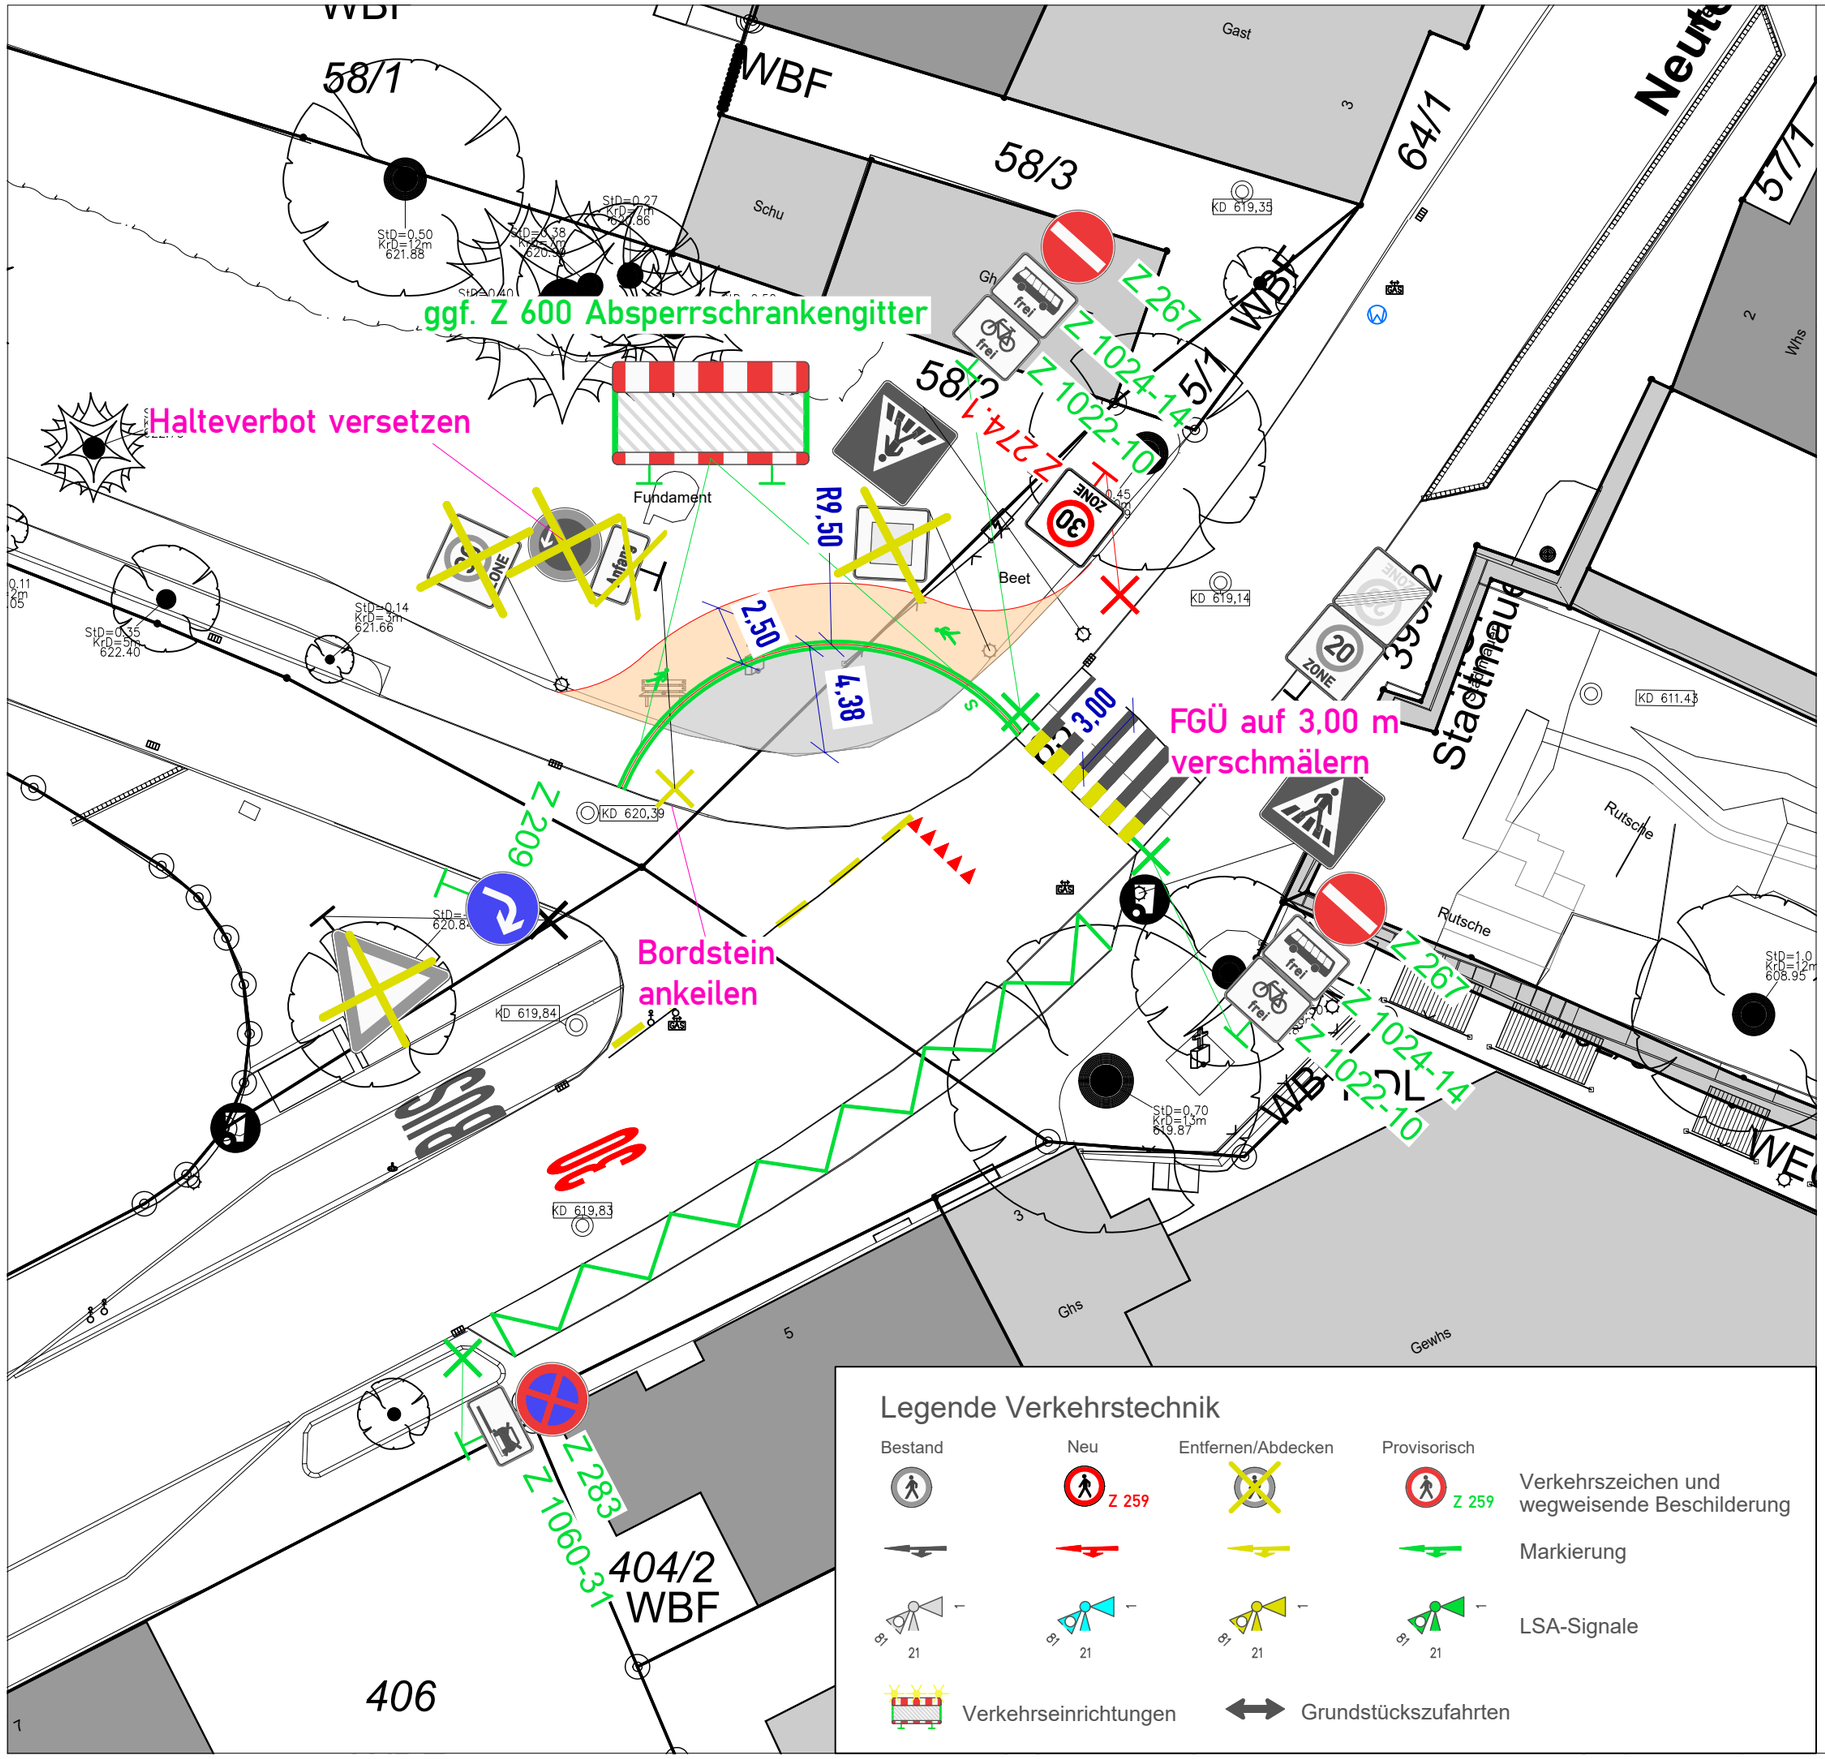

Ingenieur Gesellschaft Verkehr

Stadt Rottweil

Verkehrsversuch Friedrichplatz

Wendemöglichkeit

Neutorstraße/
Schramberger Straße/
Am Zwinger/

Plan		Index
VZ-03		
	Datum	Zeichen
bearbeitet	19.05.2023	Digel
gezeichnet		
geprüft		

Lageplan
Neutorstr./Schramberger Str./Am Zwinger

Maßstab 1:250

Auftragsnummer:	Plangröße:	Datei :
A 1028	420 x 297 mm	

Ingenieur Gesellschaft Verkehr GmbH & Co. KG
Augustenstraße 55
70178 Stuttgart
Tel: 0711 / 66 45 13-0
info@igv-stuttgart.de
HRA 728649